



2 חתך טיפוס

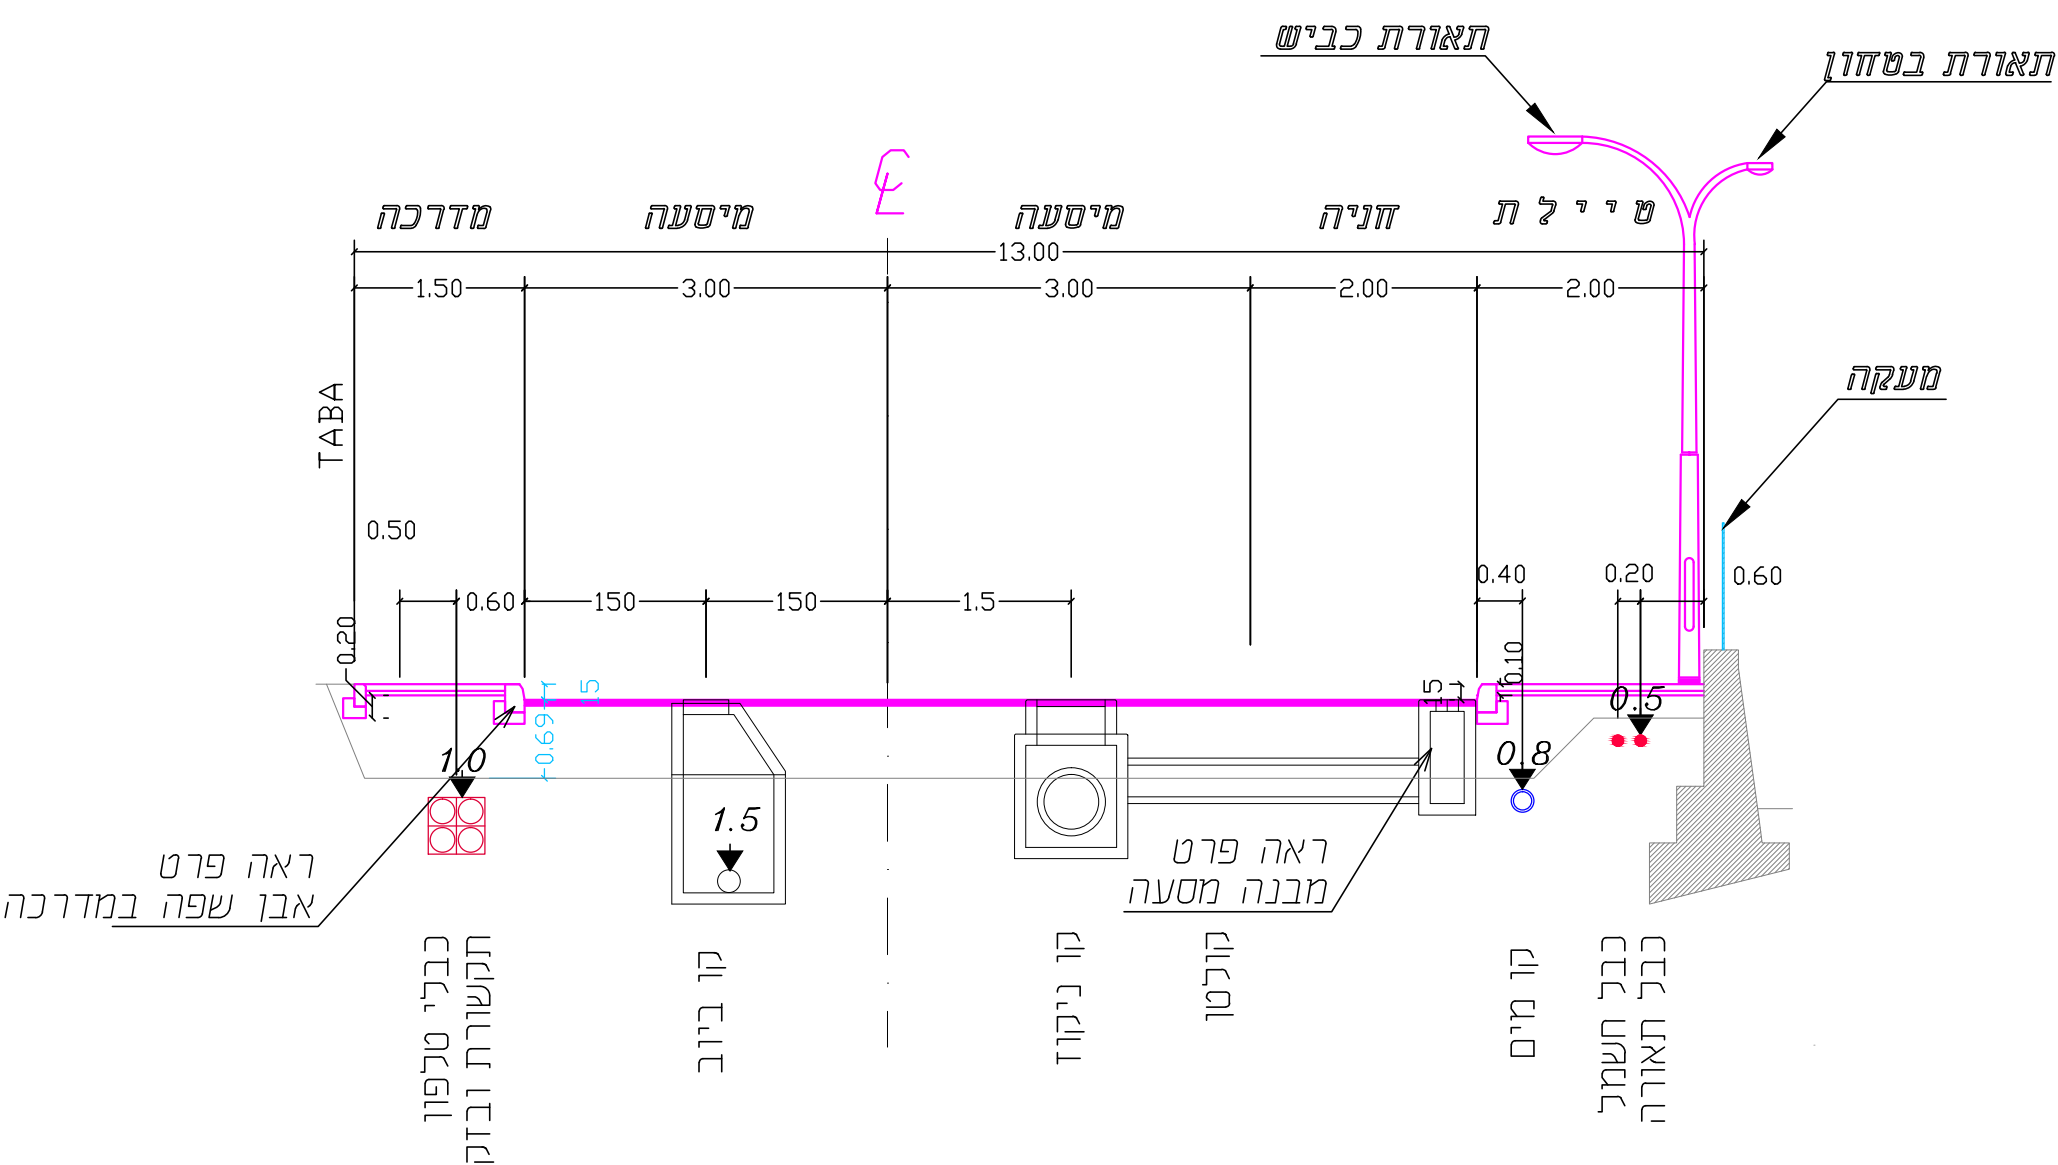


חֵתֶר טִיפּוֹסִי 1

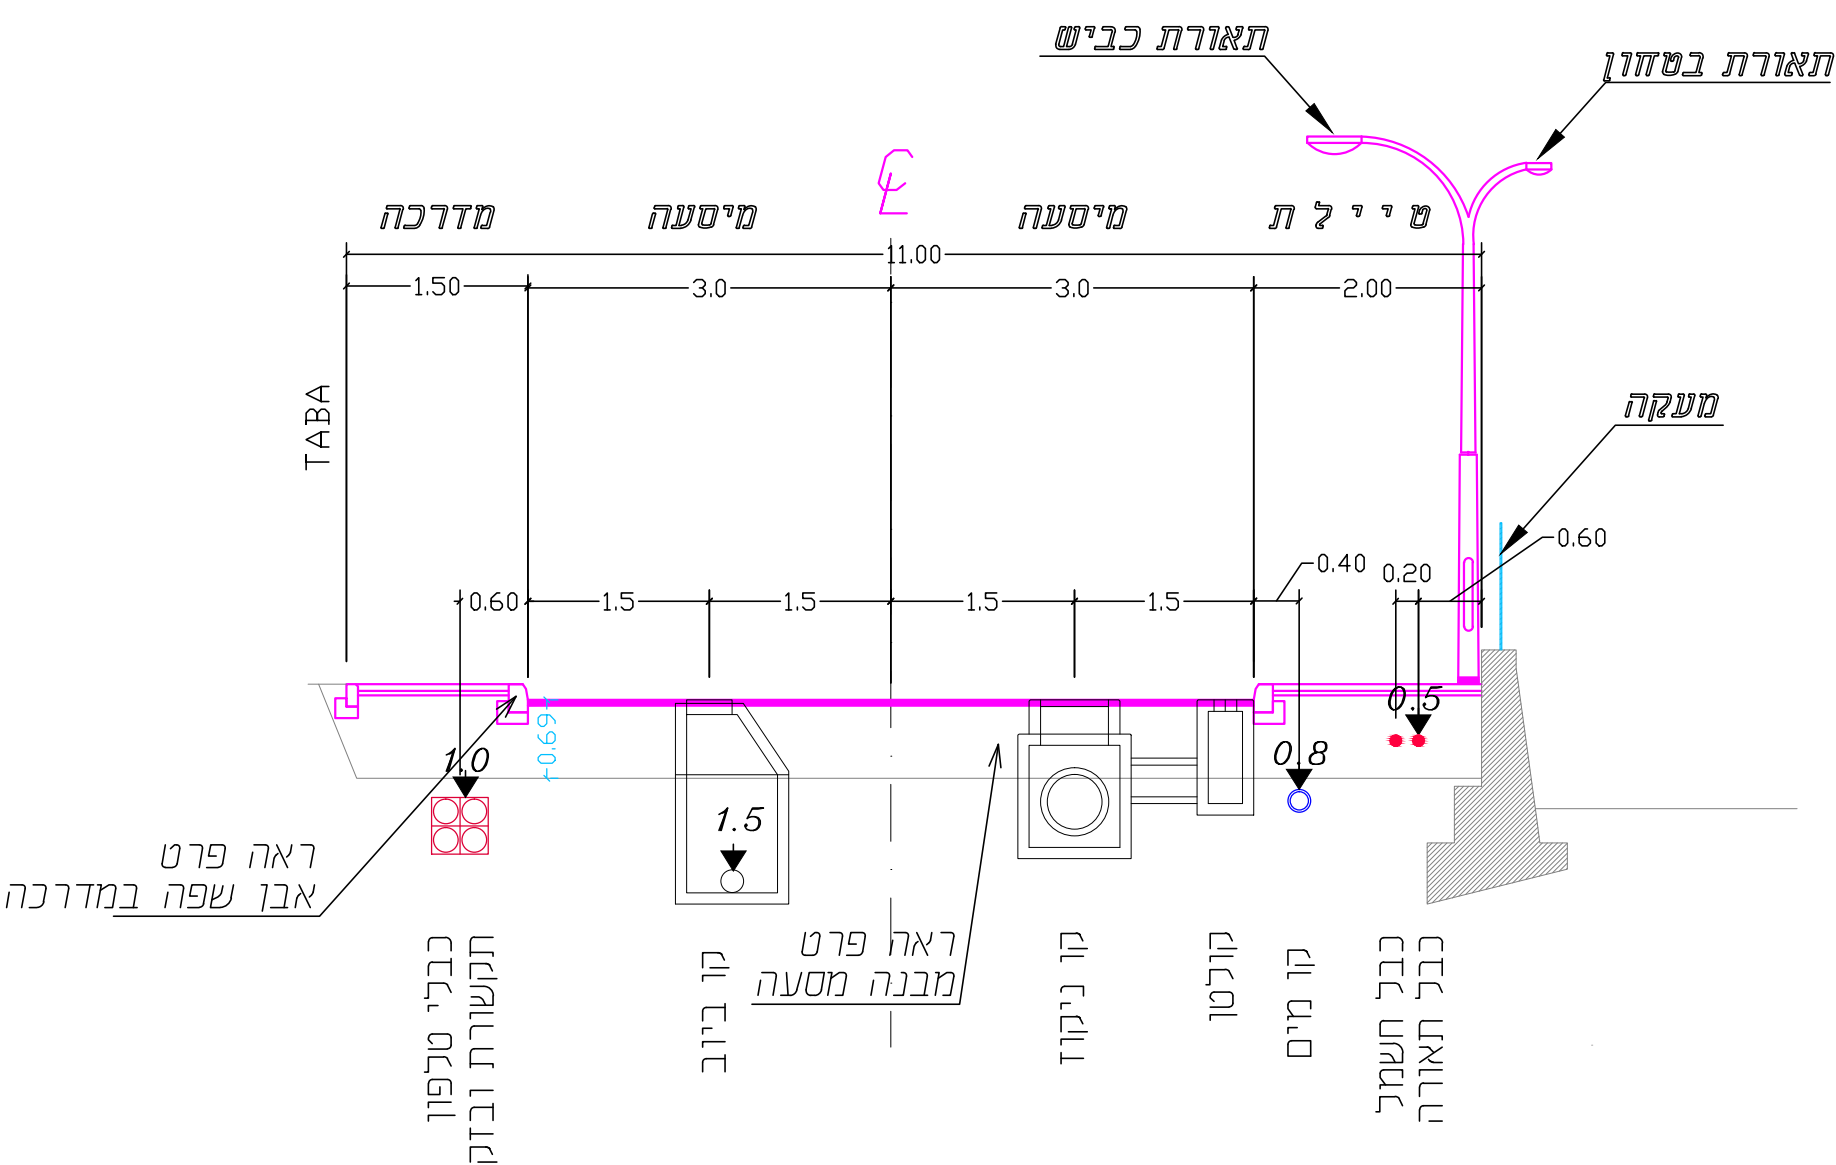

13:05 שינויים ותוספות			
מס.	מהות השינוי	ביצע	תאריך
5	עדכון תכניתו למכרז	בשאר	13.06.2019
4	הכנת תכניתו למכרז	וכרי	22.06.2018
3	עדכון עיף מדידה חדשה 9.04.14	וכרי	08.04.2015
2	והכנת תכניתו למכרז	וכרי	19.11.2011
1	עדכונים בהתאם לדרושות מע"צ	וכרי	02.09.2012
2	הכנת תכניתו	וכרי	02.03.2012

סבאג מהנדסים בע"מ
מדידות, הנדסה אזרחית, תחבורה ואדריכלות
שד' תל-חי 93 קריית שמונה ת.ד. 255
טל': 04-6959844 פקס: 04-6902818
Email: sabag@sabogeng.co.il
www.sabogeng.co.il

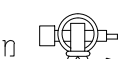

סבאג מועדון
מהנדס תחבורה ויועץ תנועה - ר.מ. 111128
מועד סומטר ר.מ. 1091



מטולה הסדרה והרחבת כביש מס' 7	מהדורה :  4
שם גליון : חתכים טיפוסי	למכרז

מזמין העבודה :			
מעוצה מקומית - מטולה			
קני"מ :	-	מספר גליון :	T-05-04
מס. עבודה :	שם קובץ :	T-05-04.DWG	
84-11	בדק :	מכיל תוינכטו11-84\wslsb\bg	
כתנו :	ראתב	גודל נייר :	13.06.19
שרטט וקררי	אישר :	ראתב	תאריך :