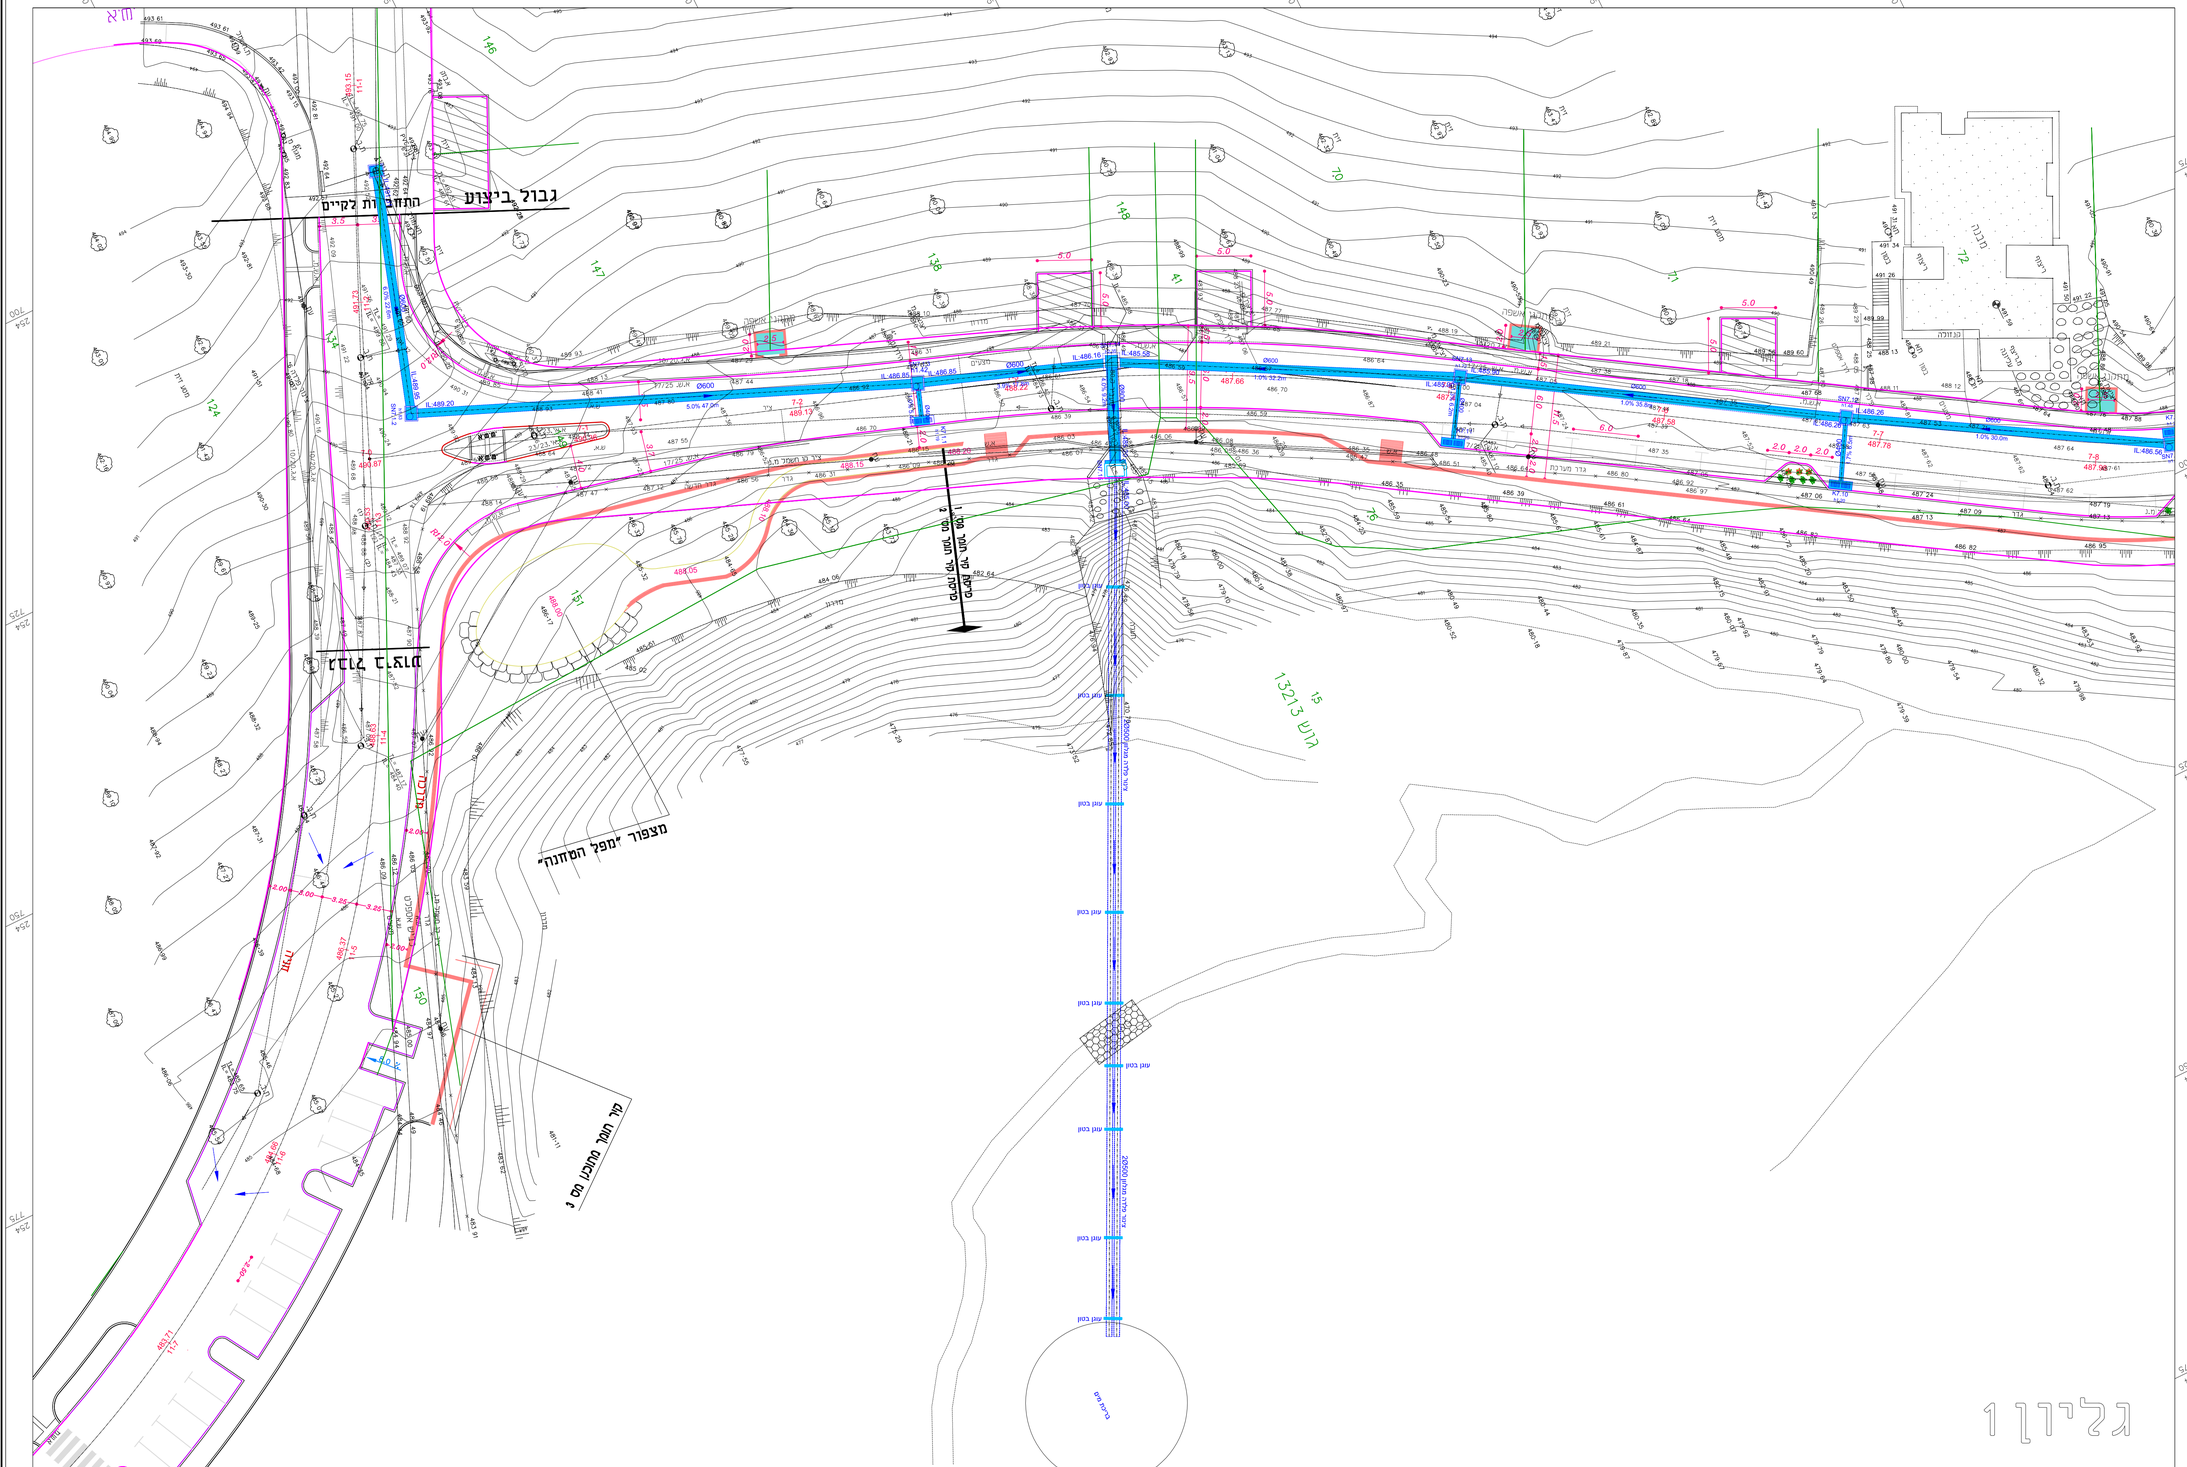

מקרא:

- אבן שפה לכביש
- אבן שפה מונמכת
- אבן גן
- קו ניקוז עם שוחה
- קולטן
- קיר מגן

16.06.2019

18:20 שינויים ותוספות

מס.	מהות השינוי	ביצע	תאריך
5	הכנת תכניות למכרז	בשאר	13.06.2019
4	הכנת תכניות למכרז	ולרי	22.06.2018
3	עדכון עיפ מדידה חדשה 9.04.14		08.04.2015
2	והכנת תכניות למכרז	ולרי	23.11.14
2	עדכונים בהתאם לדרישות מע"צ	ולרי	02.09.12
1	הכנת תכניות	ולרי	02.03.12

סבאג מהנדסים בע"מ
מדידות, הנדסה אזרחית, תחבורה ואדריכלות
שד' תל-חי 93 קרית שמונה ת.ד. 255
טל : 04-6959844 פקס : 04-6902818
Email : sabag@sabageng.co.il
www.sabageng.co.il
סבאג מועדד
מהנדס תחבורה, ויועץ תנועה - ר.מ. 111128
מודד מוסמך ר.מ 1091

מהדורה : 4

למכרז

מטולה
הסדרה והרחבת כביש מס' 7

שם גליון : **תוכנית ניקוז**

מזמין העבודה : **משרד הקומת - מטולה**

קנ"מ : 1:500		מספר גליון : 1	T-10-04
מס. עבודה : 84-11	שם קובץ : T-10-04.dwg		
כמל תוינכתו\84-11\SBG\sbg11			
תכנן : ראתב	בדק : ראתב	גודל נייר :	
שרטט : ולרי	אישר : ראתב	תאריך : 13.06.19	