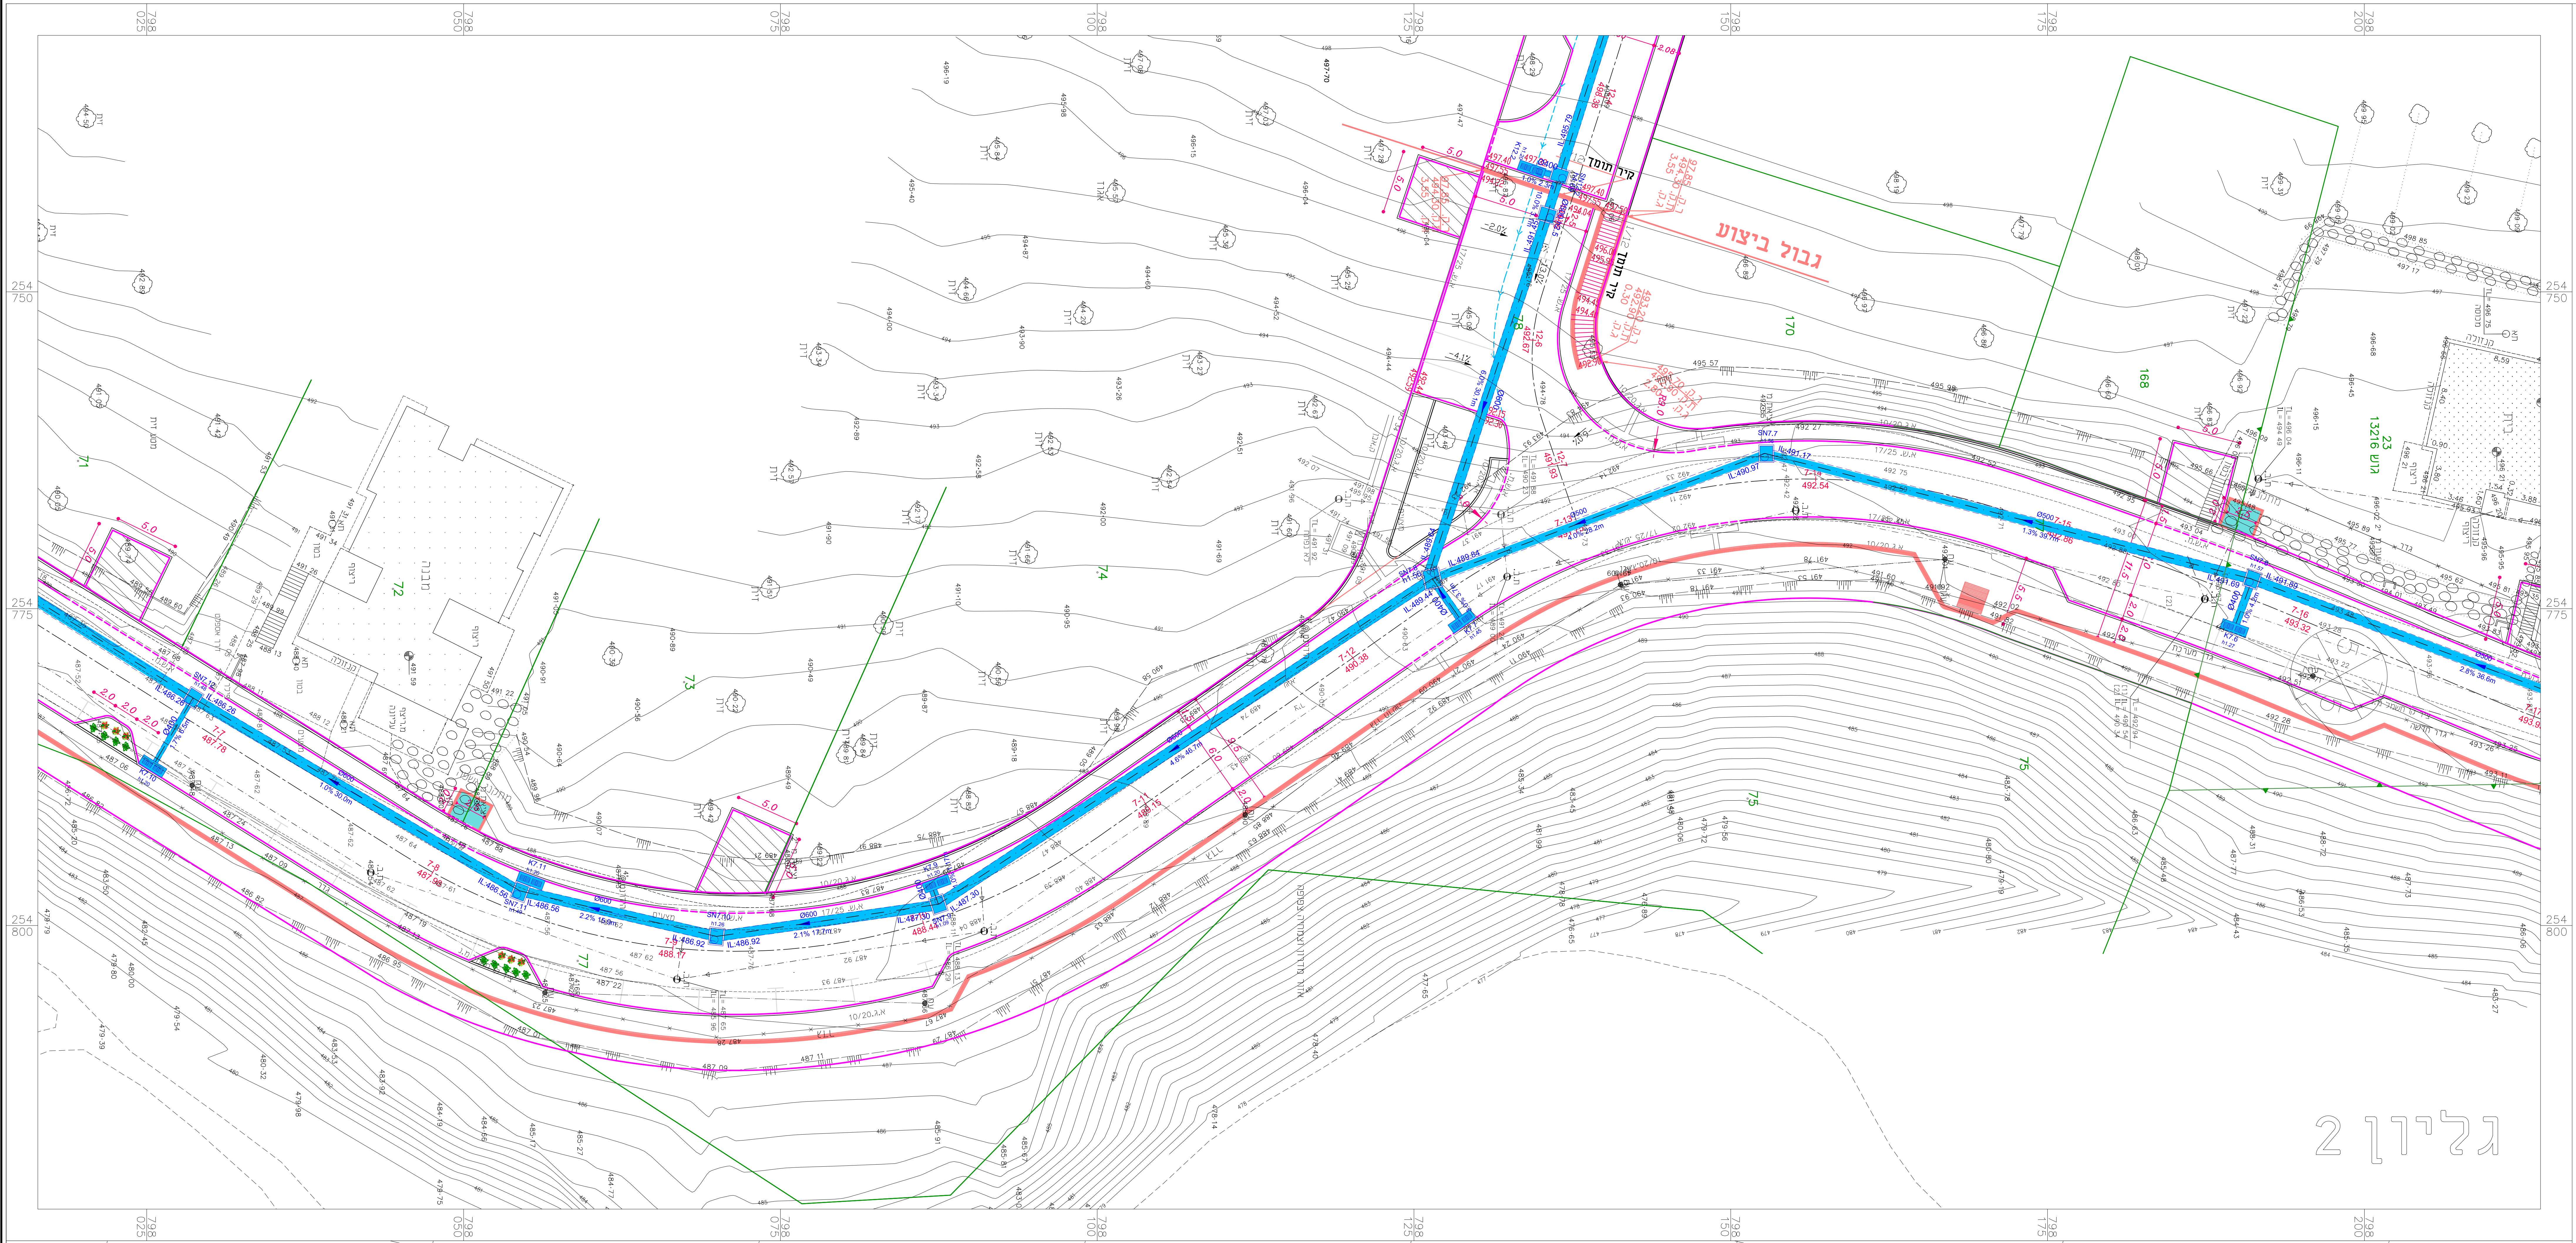

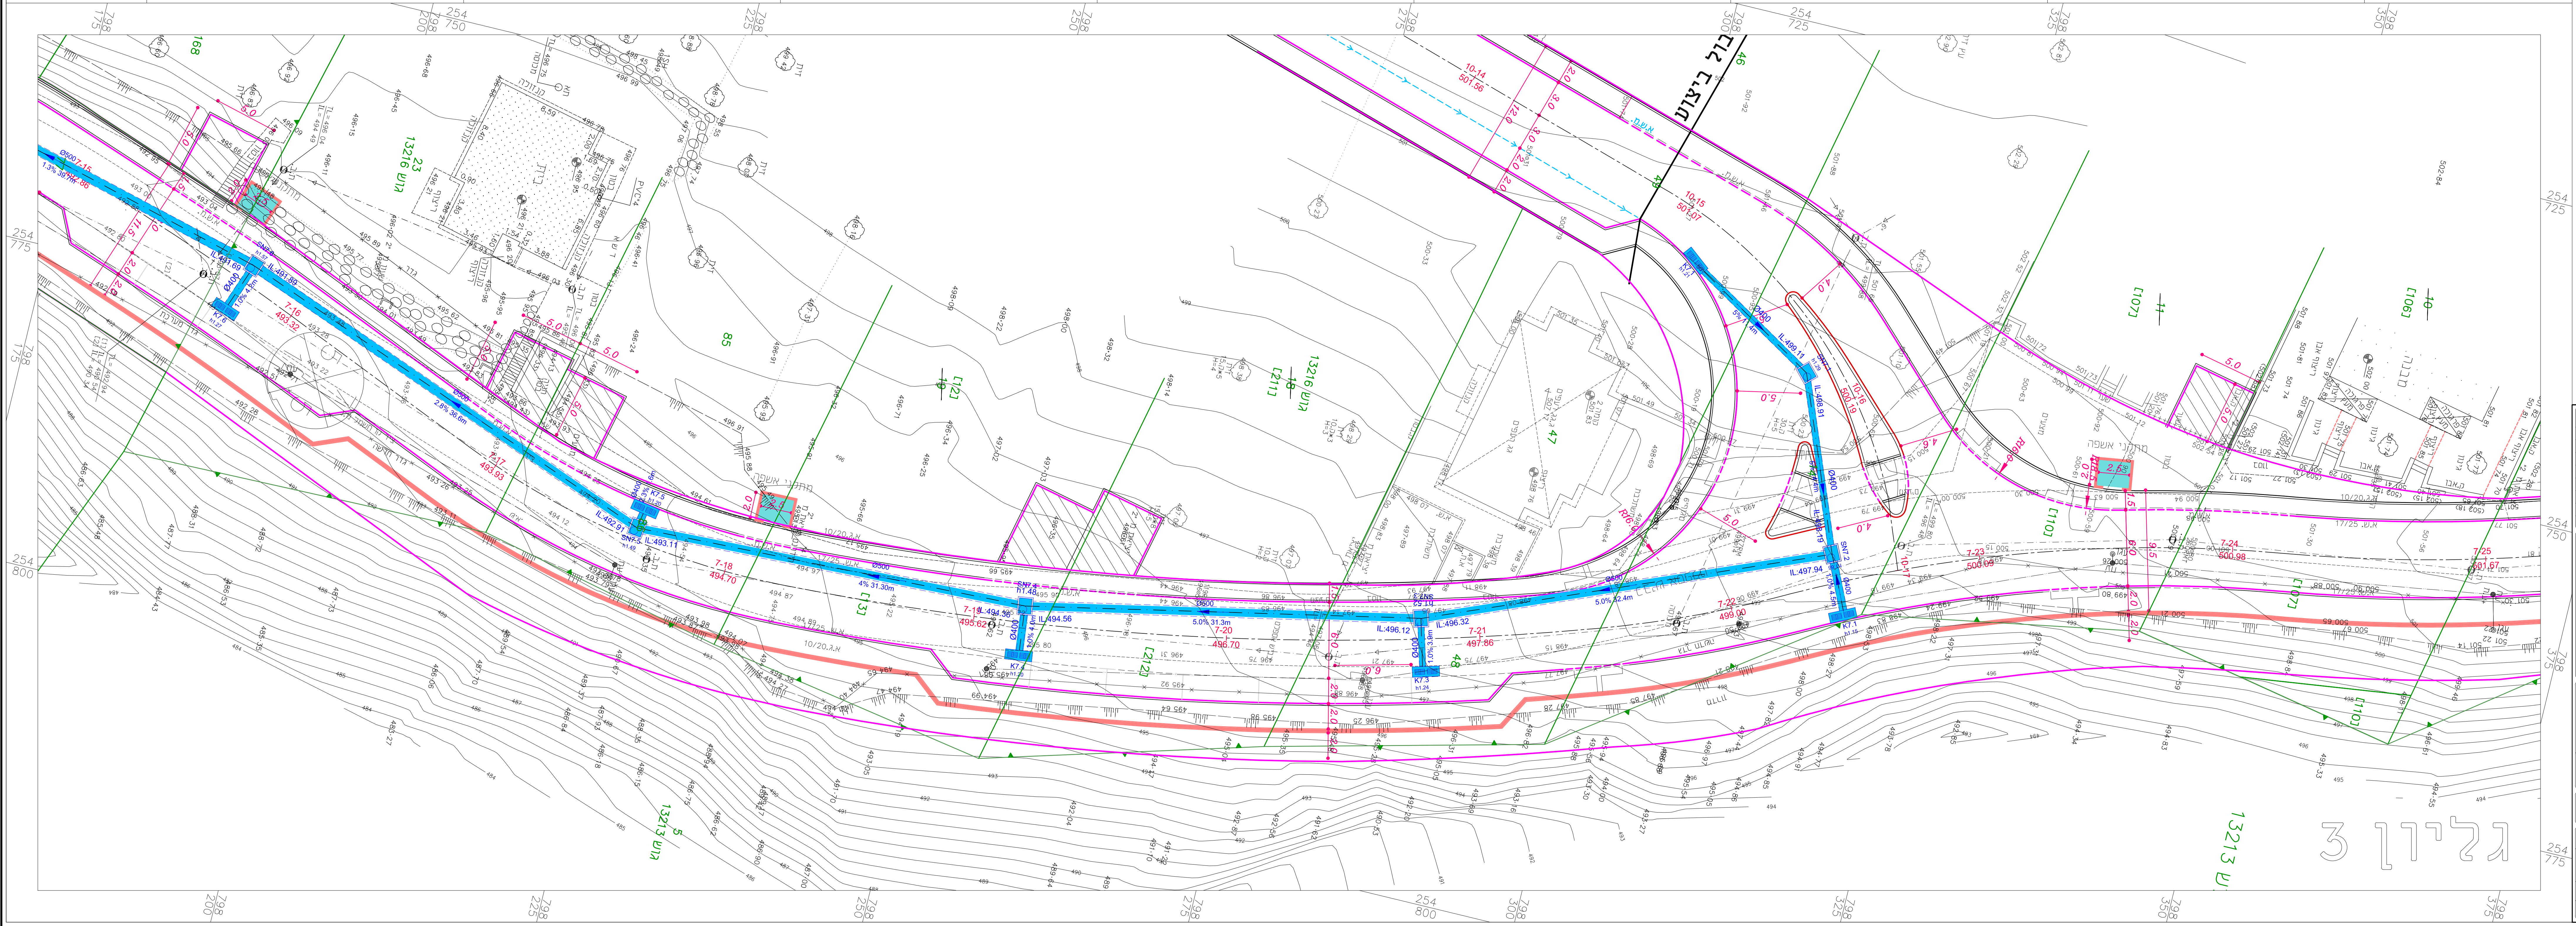

מקרא:

- אבן שפה לכביש
- אבן שפה מונמכת
- אבן גן
- קו ניקוז עם שוחה
- קולטן
- קיר מגן

16.06.2019
15:07

שינויים ותוספות

מס.	מהות השינוי	ביצע	תאריך
5	הכנת תכניות למכרז	בשאר	13.06.2019
4	הכנת תכניות למכרז	ולרי	22.06.2018
3	עדכון ע"פ מדידה חדשה 9.04.14		08.04.2015
	והכנת תכניות למכרז	ולרי	23.11.14
2	עדכונים בהתאם לדרישות מע"צ	ולרי	02.09.12
1	הכנת תכניות	ולרי	02.03.12

סבאג מהנדסים בע"מ
מדידות, הנדסה אזרחית, תחבורה ואדריכלות
שד' תל-חי 93 קרית שמונה ת.ד. 255
טל : 04-6959844 פקס : 04-6902818
Email : sabag@sabageng.co.il
www.sabageng.co.il

ISO 9001 : 2008 IQC מכון לבקרה ואיכות מערכת איכות מאושרת

סבאג מועתז
מהנדס תחבורה ויועץ תנועה - ר.מ. 111128
מודד מוסמך ר.מ 1091

מטולה
הסדרה והרחבת
כביש מסי 7

שם גליון :
תוכנית ניקוז

מהדורה :
4
למכרז

מזמין העבודה :
מעוצה מקומית - מטולה

קנ"מ : 1:500	מספר גליון : 2+3	T-10-04
מס. עבודה : 84-11	שם קובץ : T-10-04.dwg W:\SBG\sbg11\84-11\כמל תוינכת	
תכנן : ראתב	בדק : ראתב	גודל נייר :
שרטט : ולרי	אישר : ראתב	תאריך : 13.06.19