פריסת קיר תומך מס' 1

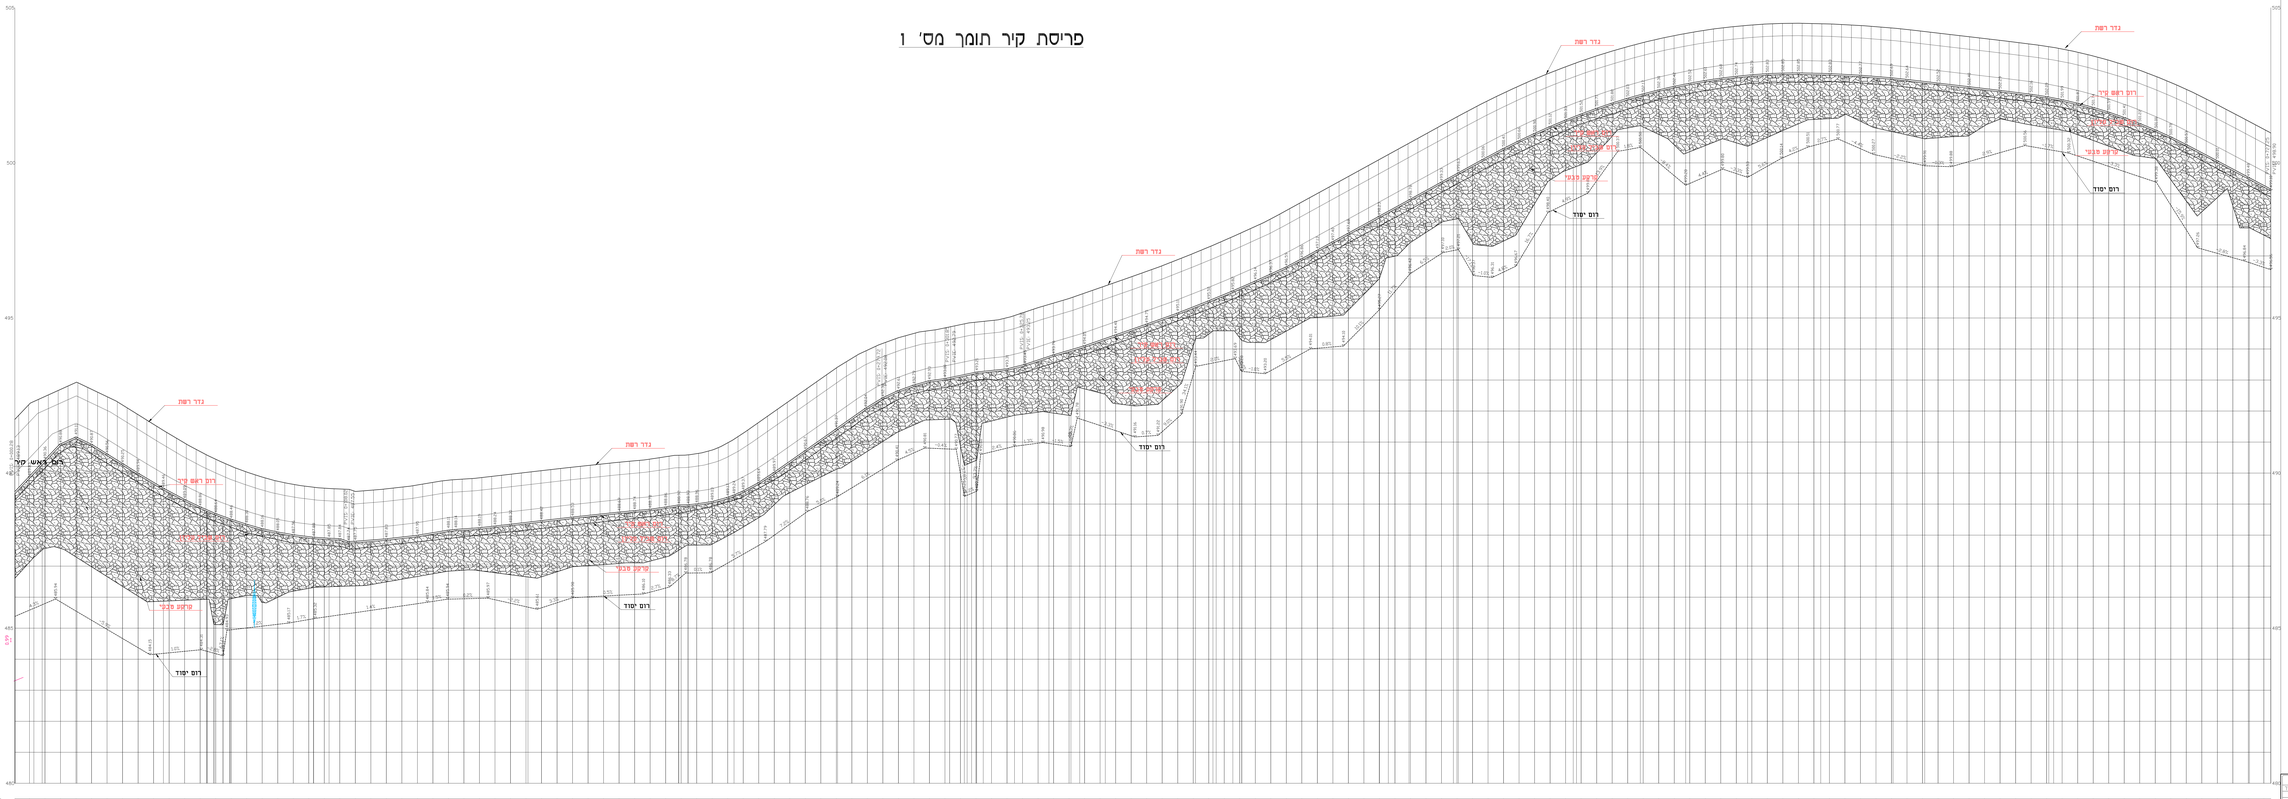
נדר רשת
רום ראש קיר
רום ראש קיר
רום יסוד
שקע פנוי
רום יסוד
רום יסוד
רום יסוד